


Schema Retention (Variante) nicht maßstäblich

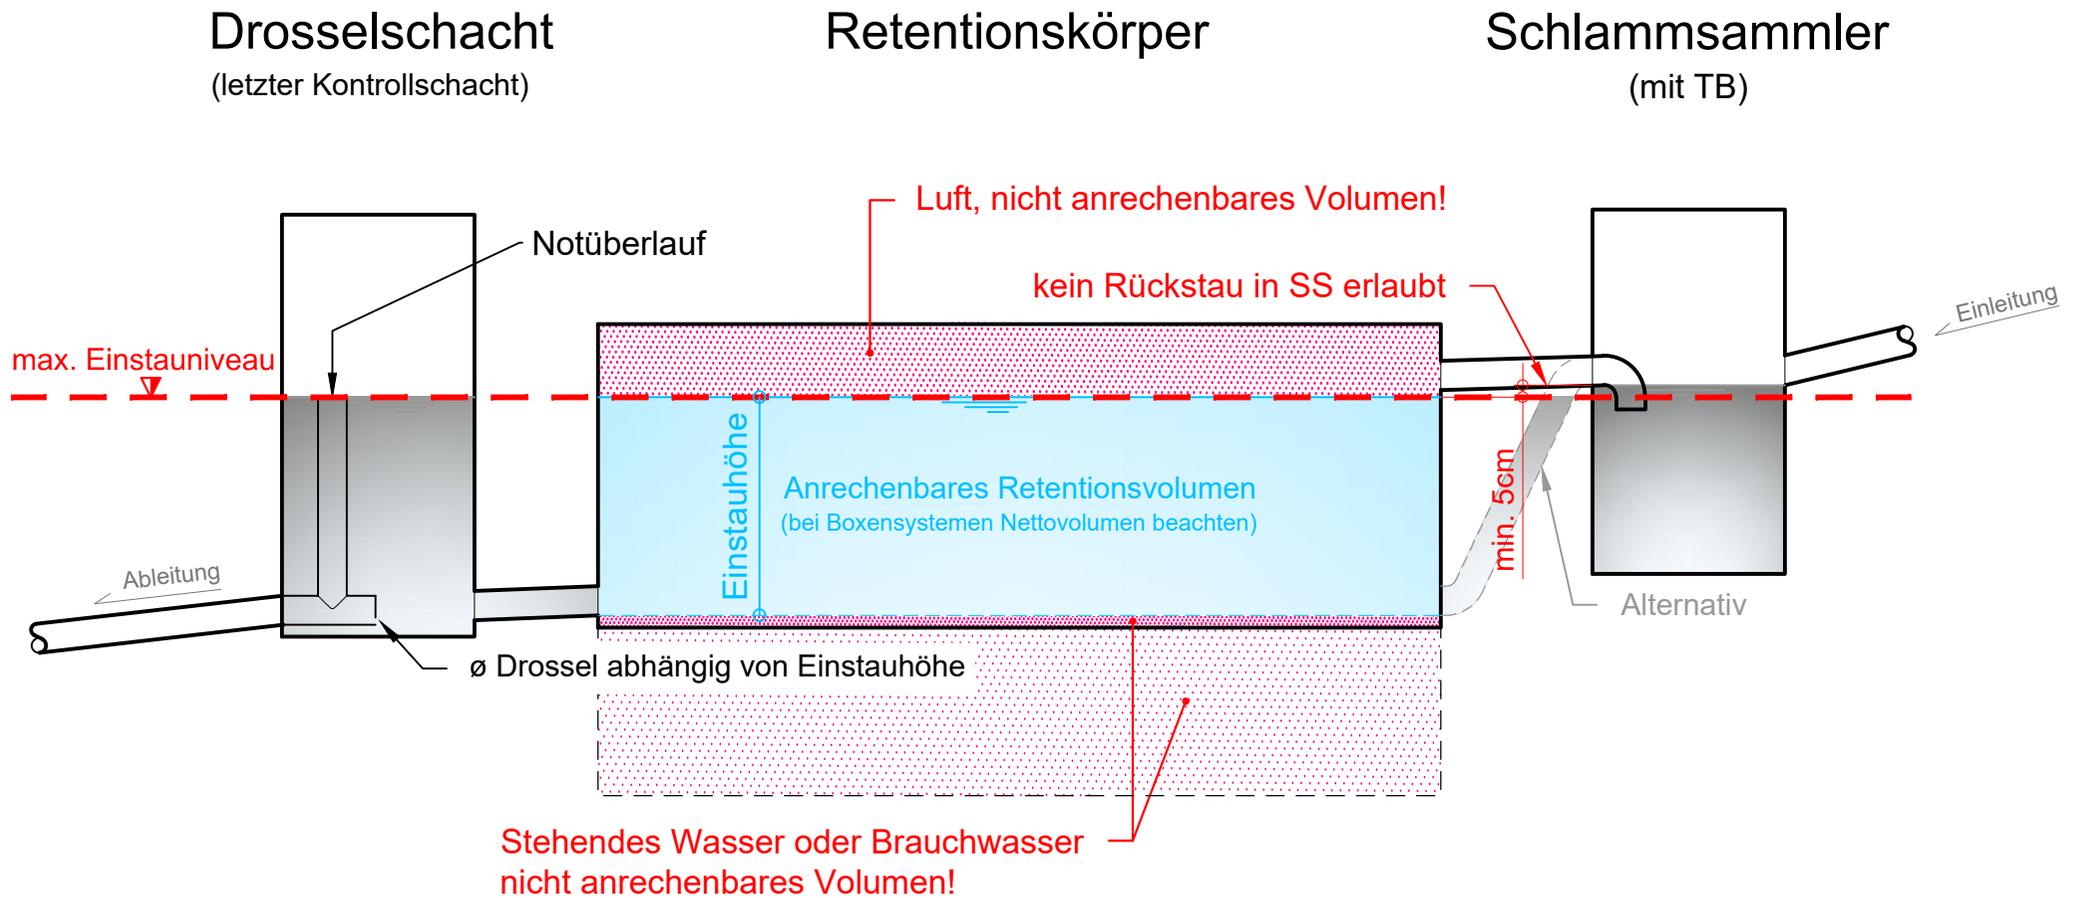

max. Einstauniveau = Höhe Auslauf SS -5cm = Höhe Notüberlauf
Für den Retentionskörper ist eine Entlüftung auszubilden.