


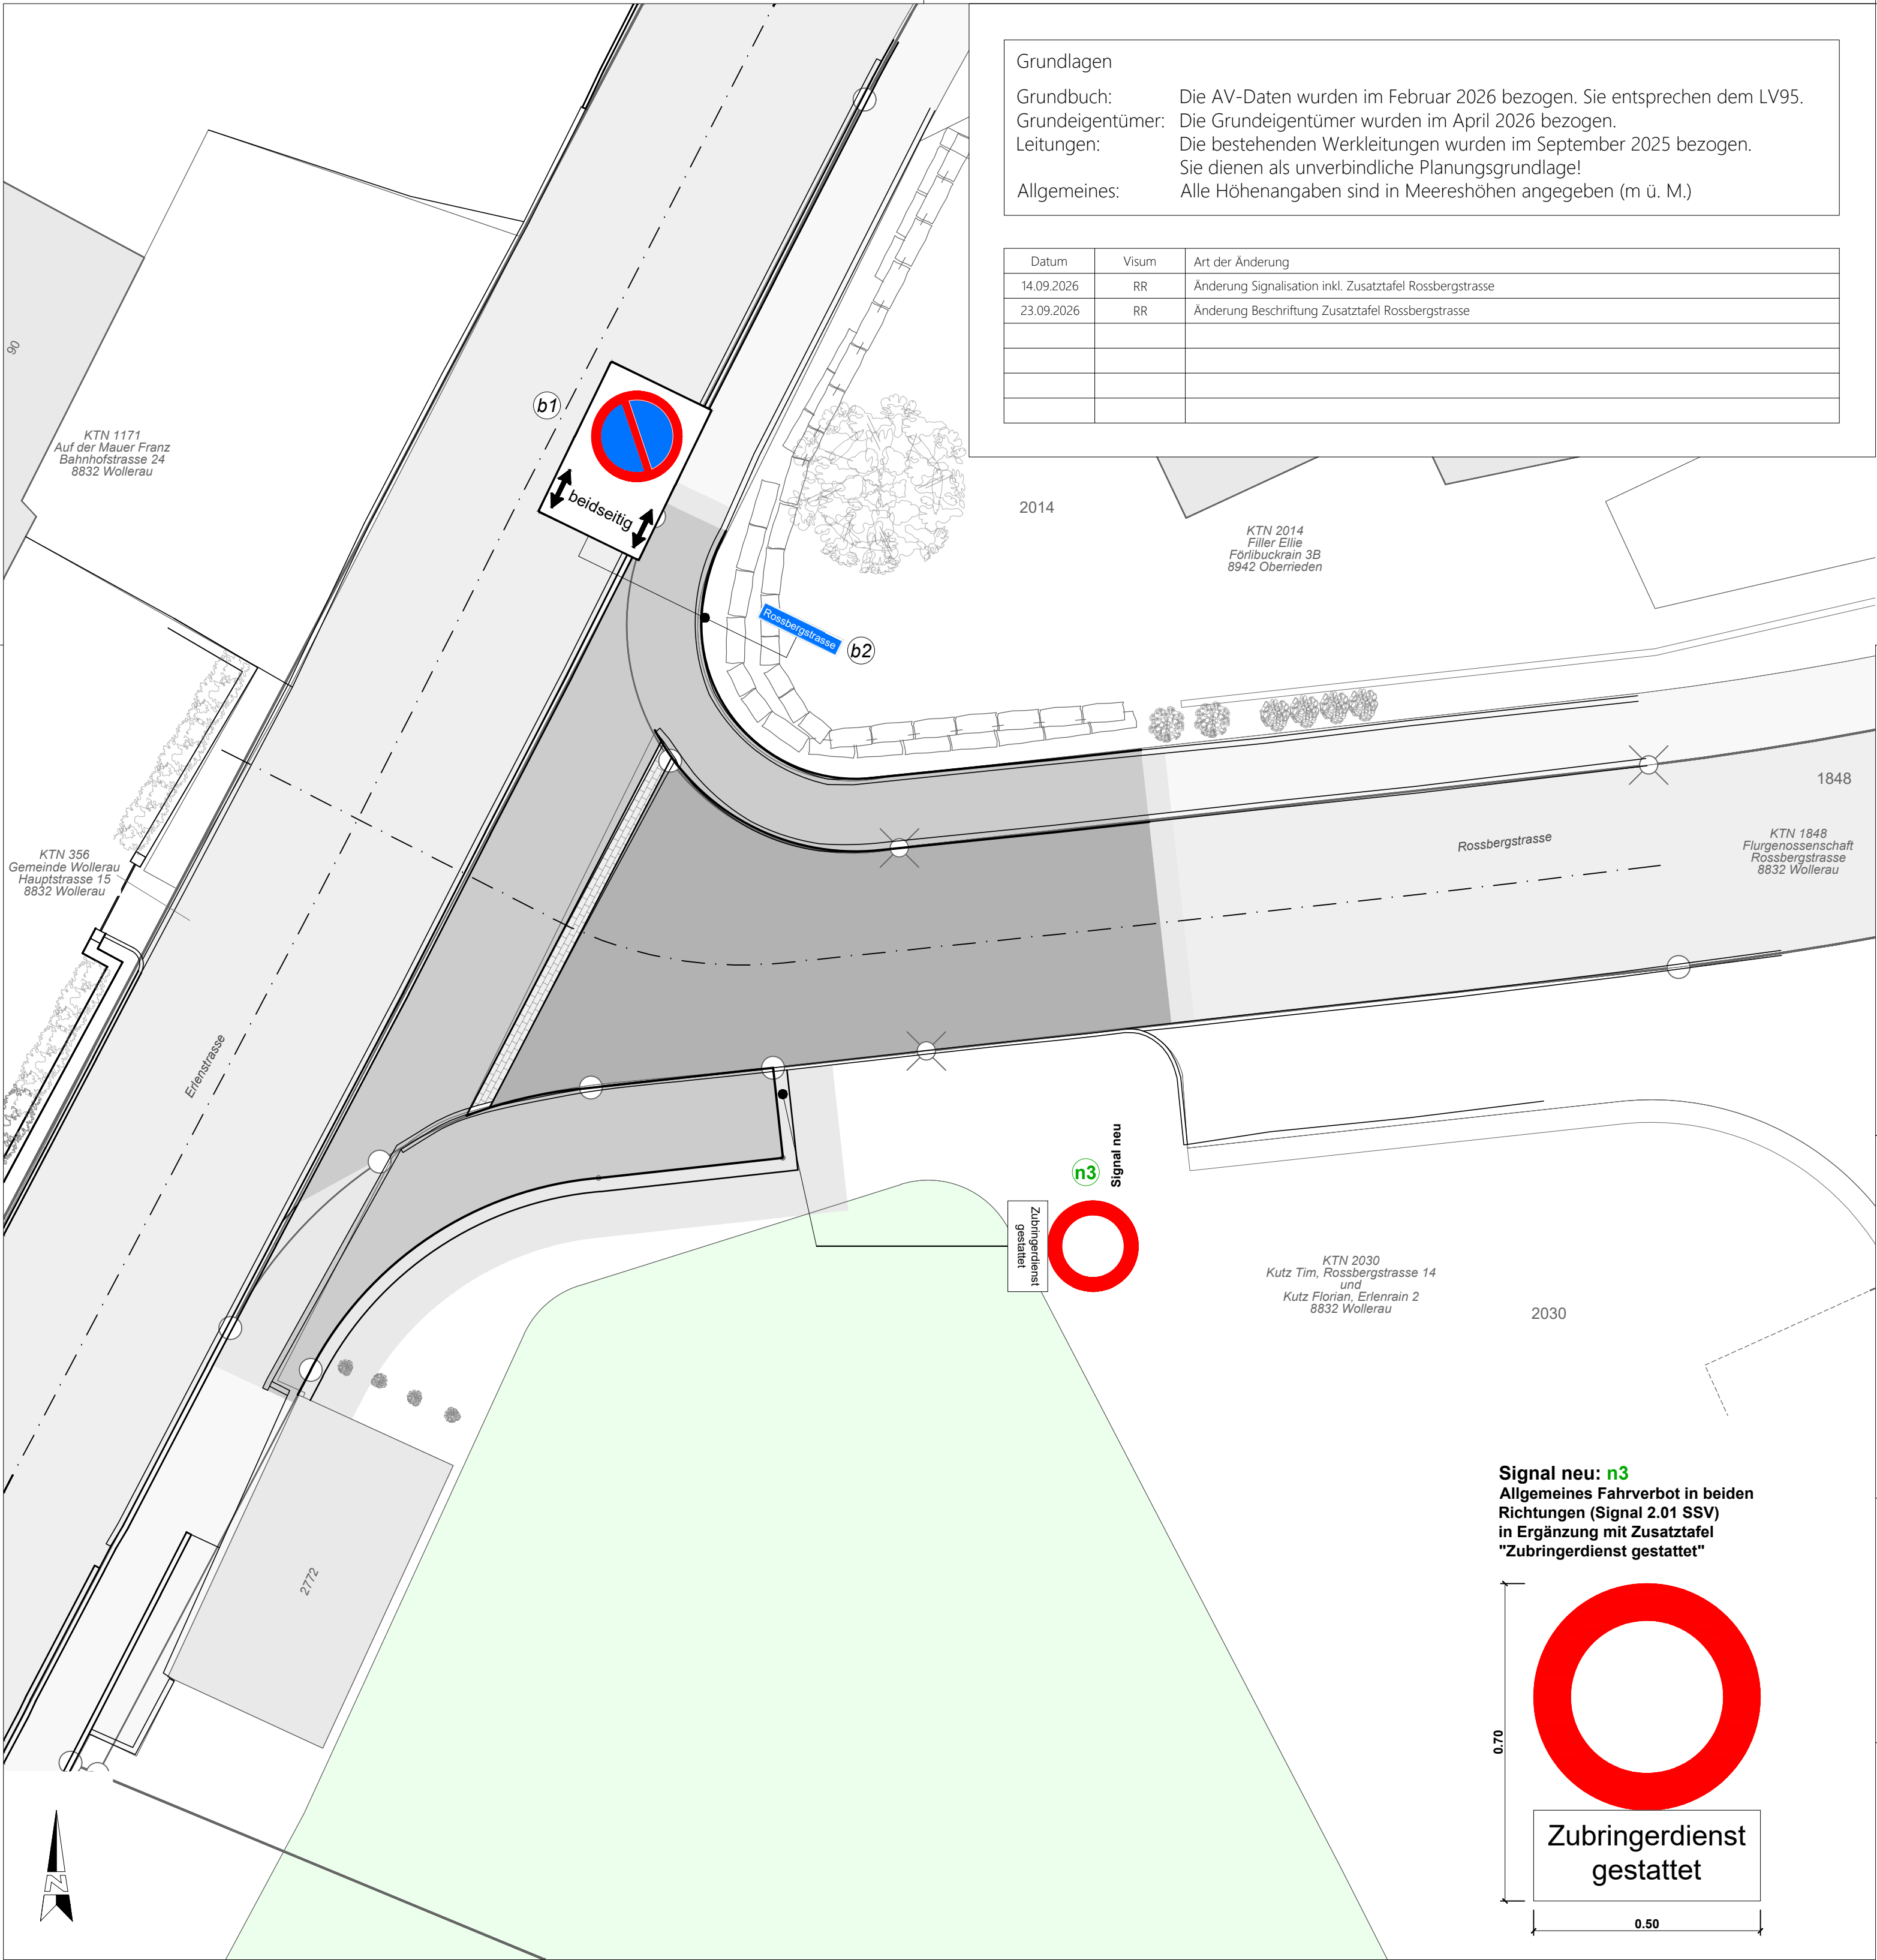


Grundlagen		
Grundbuch:	Die AV-Daten wurden im Februar 2026 bezogen. Sie entsprechen dem LV95.	
Grundeigentümer:	Die Grundeigentümer wurden im April 2026 bezogen.	
Leitungen:	Die bestehenden Werkleitungen wurden im September 2025 bezogen. Sie dienen als unverbindliche Planungsgrundlage!	
Allgemeines:	Alle Höhenangaben sind in Meereshöhen angegeben (m ü. M.)	
Datum	Visum	Art der Änderung
14.09.2026	RR	Änderung Signalisation inkl. Zusatztafel Rossbergstrasse
23.09.2026	RR	Änderung Beschriftung Zusatztafel Rossbergstrasse

Zeichenerklärung

	best. Gebäude		proj. Trottoir
	best. Gewässer		proj. Bankett / Anpassung
	best. Wald / Grünstreifen		proj. Strassenachse
	best. Strasse		proj. Strassenrand / Trottoirrand
	best. Trottoir		best. Strassenrand / Trottoirrand
	best. Pflasterung		proj. Bankett
	proj. Strasse		best. Baum / Hecke
			best. Natursteinmauer

bestehende Signale: b1, b2

Signal neu: n3

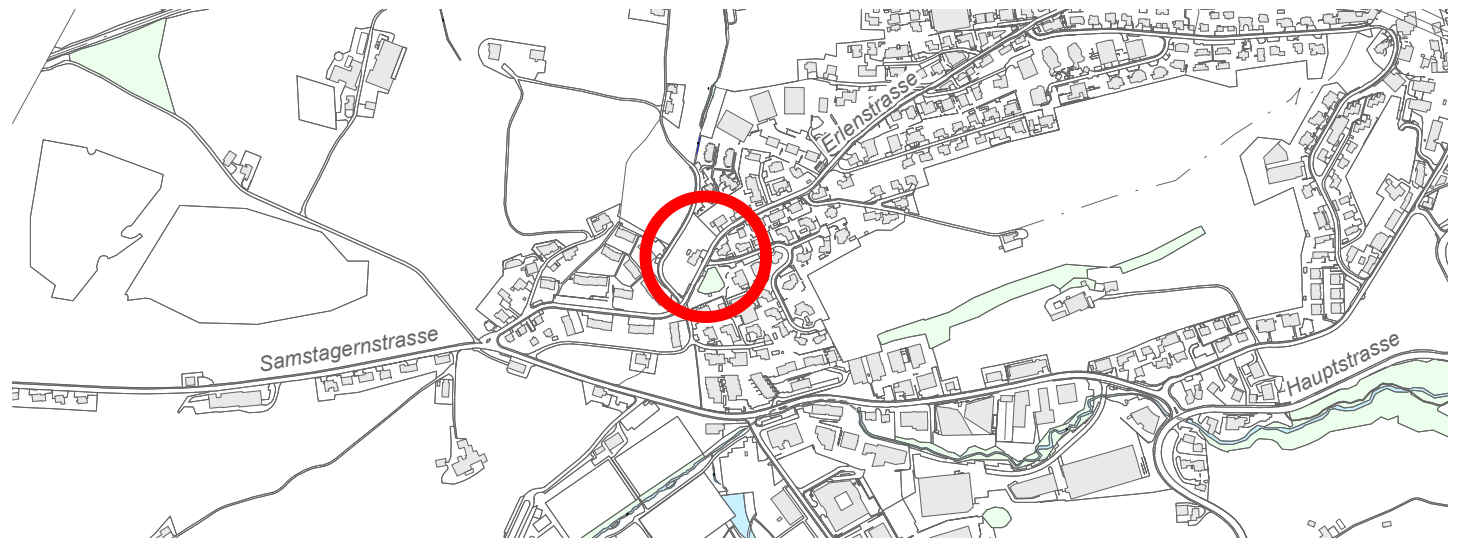

Signalisationsplan (Beilage zur Verfügung)

Situation 1:100

Ausführungsprojekt

Plannummer	144-19	gez.	RR
Plangrösse	45 x 63	gepr.	FB
Datum	12.08.2026		
Revidiert	23.09.2026		