

Kanalisation - Unterhaltsplan
Spülzyklus 2a - Wollerau
Eigentümer Gemeinde Wollerau

Situation 1:1'000




Dieser Plan ist ein Auszug aus einem Geographischen Informationssystem (GIS).
Für die Vollständigkeit, die lageässige Richtigkeit und die Leitungshöhen
der dargestellten Verkettungen wird nicht garantiert.
Vor Beginn von Grabarbeiten sind die Leitungseigentümer zu informieren.
Bauliche Änderungen sind zwecks Datenaktualisierung zu melden.

Format: 90x126 Plan-Nr.: 18365.01 - Zyklus 2a
Bearbeitung: Geoinfra AG / nfu Freigabe:
Datum: 15.09.2026

Legende:

- SB 250 Mischabwasser
- SB 250 Regenabwasser
- SB 250 Schmutzabwasser
- SB 250 entlastetes Mischabwasser
- SB 250 Andere
- SB 250 unbekannt
- Kontrollschacht
- Regenüberlaufbecken / Regenüberlauf
- Regenrückhaltebecken
- Regenklärbecken
- Ölabscheider
- Pumpenschacht
- Absturzschaft
- Jauchegrube
- Einleitstelle
- Dückerkammer
- Gemeindegrenze
- Haltung mit Inliner oder Partiner

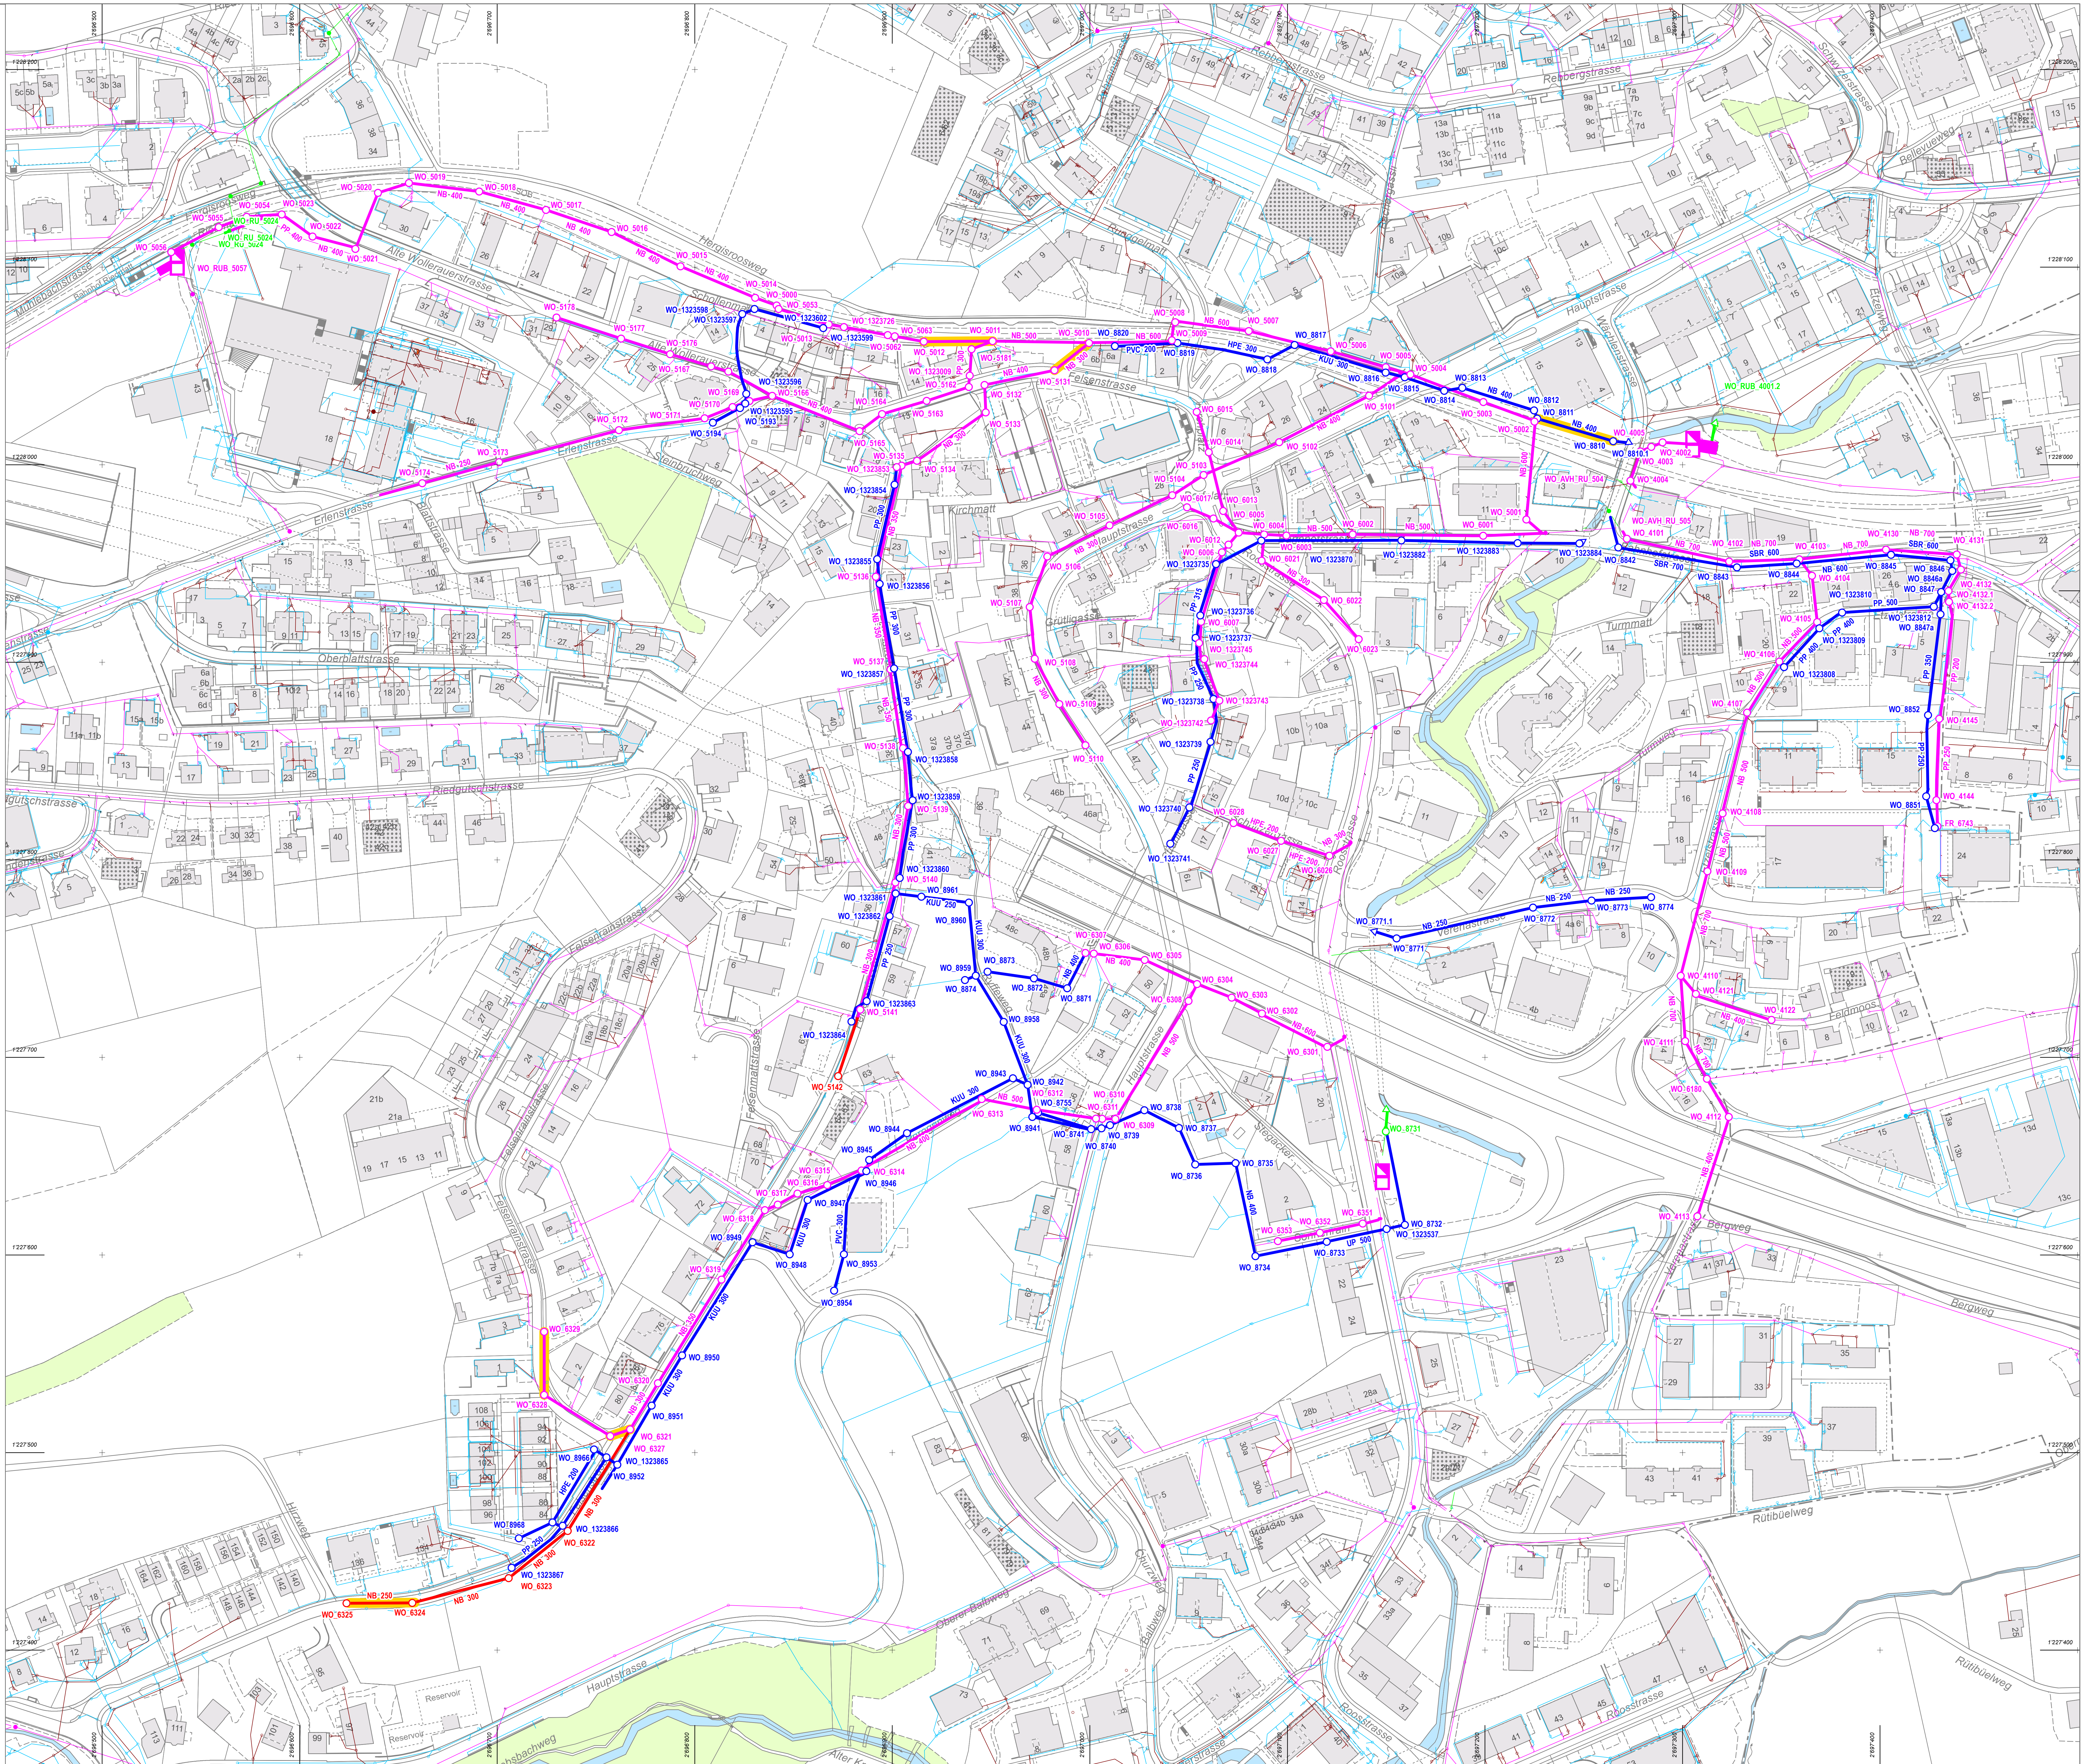


Kanalisation - Unterhaltsplan Spülzyklus 2b - Allenwinden Eigentümer Gemeinde Wollerau

Situation 1:1'000



Dieser Plan ist ein Auszug aus einem Geografischen Informationssystem (GIS).
Für die Vollständigkeit, die lagemässige Richtigkeit und die Leitungshöhen
der dargestellten Werkleitungen wird nicht garantiert.
Vor Beginn von Grabarbeiten sind die Leitungseigentümer zu informieren.
Bauliche Änderungen sind zwecks Datenaktualisierung zu melden.

Format:	30x147	Plan-Nr:	18365.01 - Zyklus 2b
Bearbeitung:	Geoinfra AG / nfu	Freigabe:	
Datum:	15.09.2026		

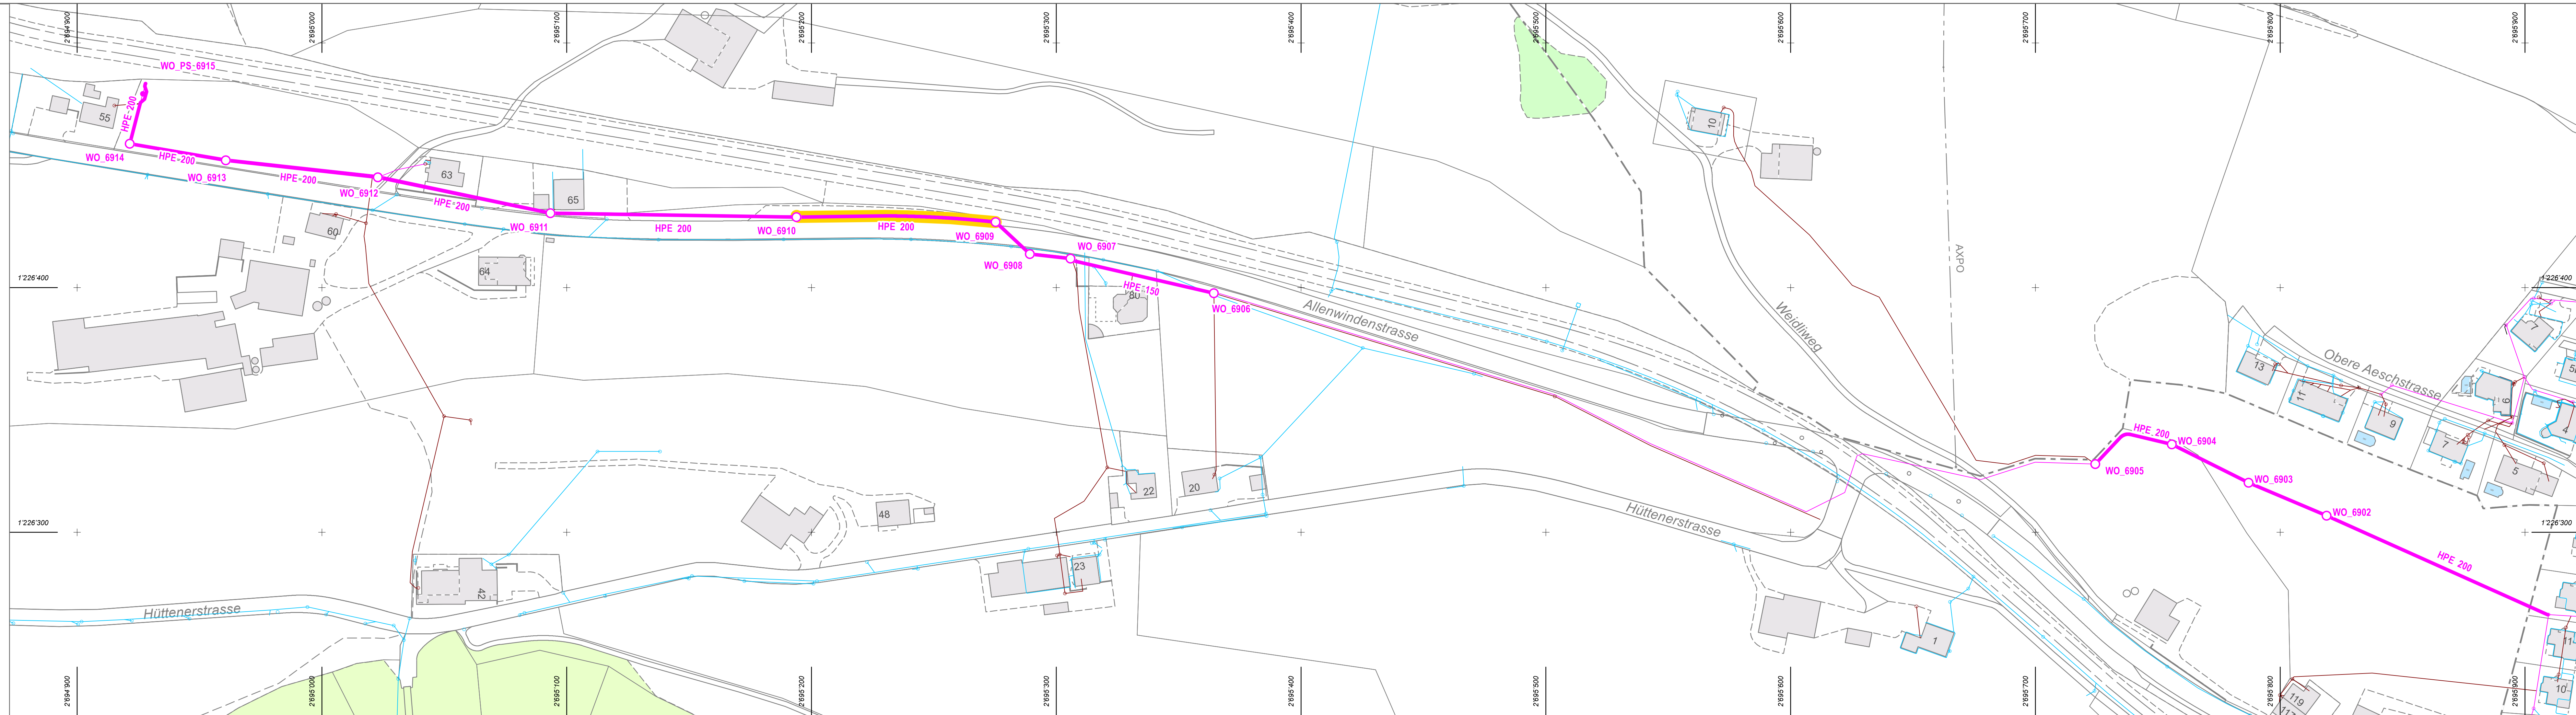

Kanalisation - Unterhaltsplan

Spülzyklus 2c - Neumüli

Eigentümer Gemeinde Wollerau

Situation1:1'000



Dieser Plan ist ein Auszug aus einem Geografischen Informationssystem (GIS).
Für die Vollständigkeit, die lagemässige Richtigkeit und die Leitungshöhen
der dargestellten Werkleitungen wird nicht garantiert.
Vor Beginn von Grabarbeiten sind die Leitungseigentümer zu informieren.
Bauliche Änderungen sind zwecks Datenaktualisierung zu melden.

Format:	30x63	Plan-Nr:	18365.01 - Zyklus 2c
Bearbeitung:	Geoinfra AG / nfu	Freigabe:	
Datum:	15.09.2026		

